


BALATONKENESE

3680/2, 3681/2, 02/35 hrsz-ú földrészletek

HELYSZÍNRAJZ

Méretarány = 1:1000

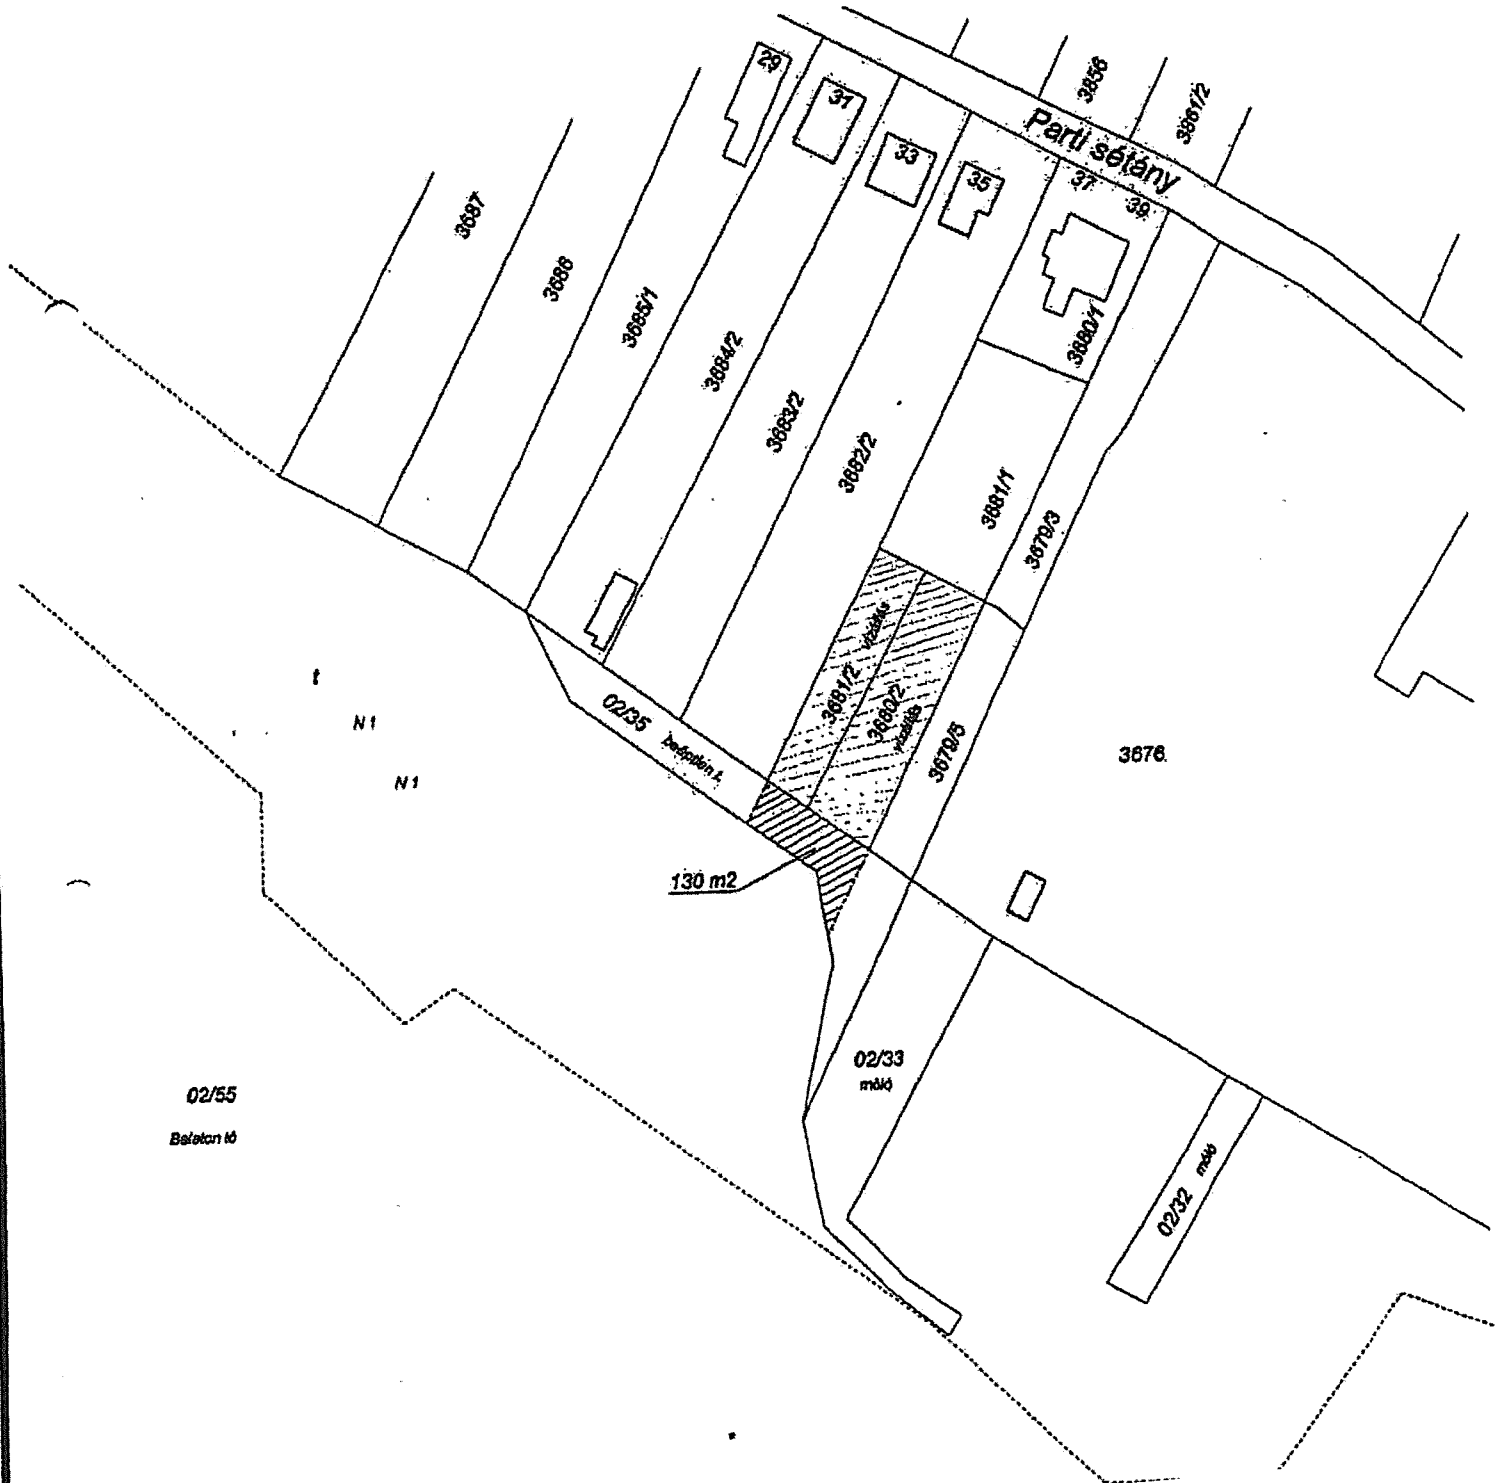

02/55
Balaton tó