


Csatorna neve	Ó-BERETTYŐ FŐCSATORNA		
Vízszint esés [%]	0,1	0,05	0,15
Fenékszélesség [m]	2,1	3,1	2,1
Vízhozam [m <sup>3</sup> /s]	2,5		
Rézsúhajlás	1:1,5		
Burkolt szakasz			
Közigazgatási ter.			

MŰTÁRGYKIMUTATÁS							
Jel	Szelvény [fm]	Megnevezés	Keresztmetszet [cm]	Küszöbszint [mBf.]	Hossz [m]	Kezelő	Megjegyzés
1	0+213	vasúti híd	400x200			MÁV	
2	0+248	híd	400x200			P.Hiv. Fgyarmat	
3	0+640	közúti híd	150x250	83,02		Közútkezh. Kht	F.gyarmat-Karcag
	0+660	szivattyútelep				KÜVÍZIG	Macskási sztp
4	1+324	híd	300x280			Mg. Szöv.	
5	3+119	áteresz	2x120x140	82,37		Mg. Szöv.	
6	6+582	közúti híd	320x300			Közútkezh. Kht	Szeghalom-P.ladány
7T	9+538	tiltós áteresz	2x120x140	82,90		KÜVÍZIG	
8T	10+257	tiltós áteresz	2x140x160	82,66		KÜVÍZIG	
9	12+882	áteresz	2x140x160	83,14		P.Hiv. Darvas	
10T	14+389	tiltós áteresz	2x140x160	83,42		KÜVÍZIG	

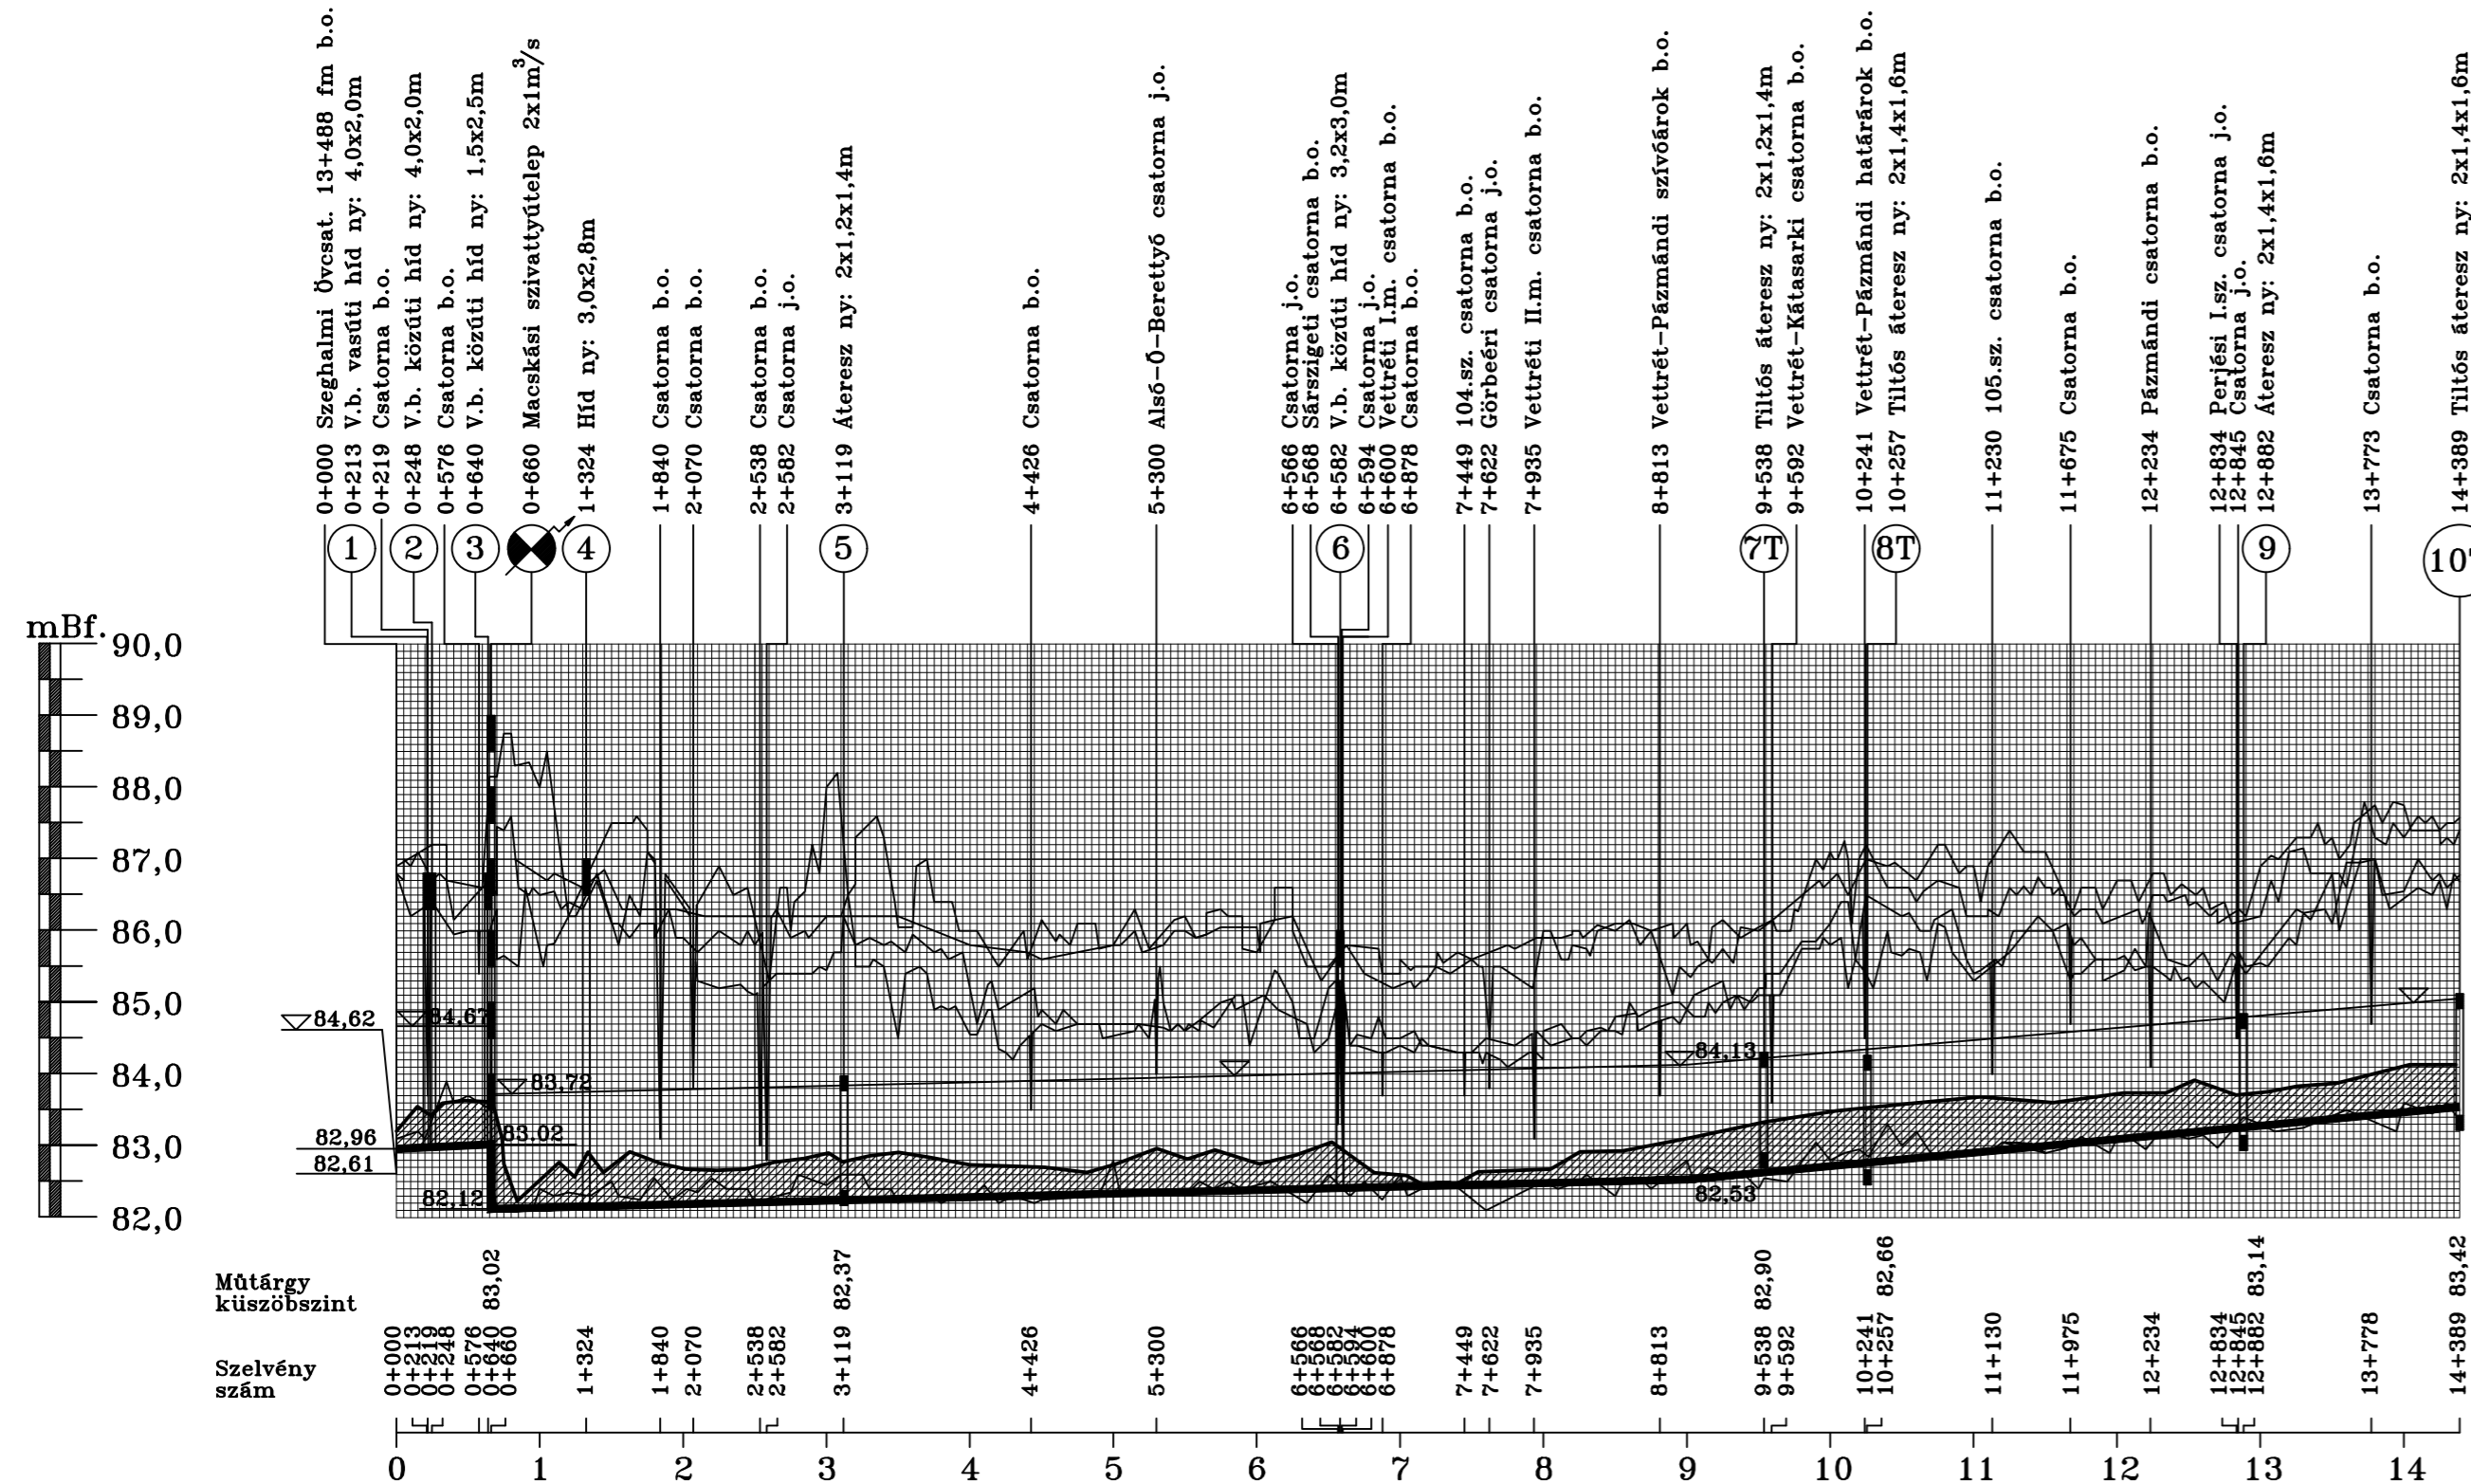

Megjegyzés:  
A tényleges fenékvonal  
1996. évi felvétel.

— 2008 évi felmérés

### ERBO-PLAN MÉRNÖKI SZOLGÁLTATÓ Kft.

Iroda: H-5700 GYULA, Munkácsy Mihály utca 21.  
tel./fax.: +36 /66/561-940; mobil: +36 30/9550-110 <http://www.erbo-plan.hu>

Ezen terv az ERBO-PLAN Kft. szellemi terméke. Az 1999. évi LXXVI. törvény értelmében szerzői jogvédelem alatt áll. Felhasználása csak a P.T.K. 409. § (3. bek.) alapján történhet.

MEGBÍZÓ: Körös-vidéki Környezetvédelmi és Vízügyi Igazgatóság

MÉRETARÁNY: M=1:100, 5 000  
MEGRENDELŐ: KÖR-KÖVÍZIG  
H-5700 GYULA, Városháza utca 26.

MUNKA MEGNEVEZÉSE: A szeghalmi belvízrendszer  
vízrendezési főművek rekonstrukciója  
ajánlati műszaki dokumentáció

RAJZ MEGNEVEZÉSE: Óberettyő  
hossz-szelvénye

GYULA, 2008. március hó ÜGYVEZETŐ: Erdész Béla



MUNKASZÁM: 16-A/2008

RAJZSZÁM: A-10.

TERVEZŐ: Erdész Zoltán  
VZ-T/04-317-98

SZERKESZTŐ: Erdész Zoltán  
VZ-T/04-317-98

RAJZOLÓ: Xerox Wide Format Print  
System 510 Series

ELLENŐRIZTE: Erdész Béla  
VZ-T/04-023-96