


Csatorna neve	SZEGLHALMI ÖVCSATORNA				
Vízszint esés [%]	0,042				
Fenékszélesség [m]	4,0	3,0	2,5	1,5	0,6
Vízhozam [m ³ /s]	5,0	4,2	4,0	3,5	0,15
Rézsűhajlás	1:1,5				
Burkolt szakasz					
Közigazgatási ter.	Szeghalom				

MŰTÁRGYKIMUTATÁS							
Jel	Szelvény [fm]	Megnevezés	Keresztmetszet [cm]	Küszöbszint [mBf.]	Hossz [m]	Kezelő	Megjegyzés
1T	0+035	tiltós áteresz	2x120x140	81,67		KÖVÍZIG	
2	0+638	vb. híd		81,68	6,0		
3	1+557	vb. híd		81,78	6,0		
4	2+630	vb. híd		81,81	6,0		
5	2+637	vasúti vb. híd		81,88	6,0	MÁV	
6	3+535	vb. híd		81,94	6,0		
7	5+252	vb. híd		82,08	5,0		
8	8+178	vb. híd		82,29	5,0		
9	9+623	vb. híd		82,40	5,0		
10	12+689	vb. híd		82,53	5,0		
11T	13+220	tiltós áteresz	2x120x140	82,58		KÖVÍZIG	
12T	13+529	tiltós áteresz	100x120	82,56		KÖVÍZIG	
13	14+503	áteresz	2x100x120	82,67		KÖVÍZIG	
14	15+976	áteresz	2x100x120	82,73		KÖVÍZIG	
15T	20+150	tiltós áteresz	ø60	82,73		KÖVÍZIG	
16	21+312	áteresz	ø60	83,96		KÖVÍZIG	
17	21+561	áteresz	ø60	84,15		KÖVÍZIG	

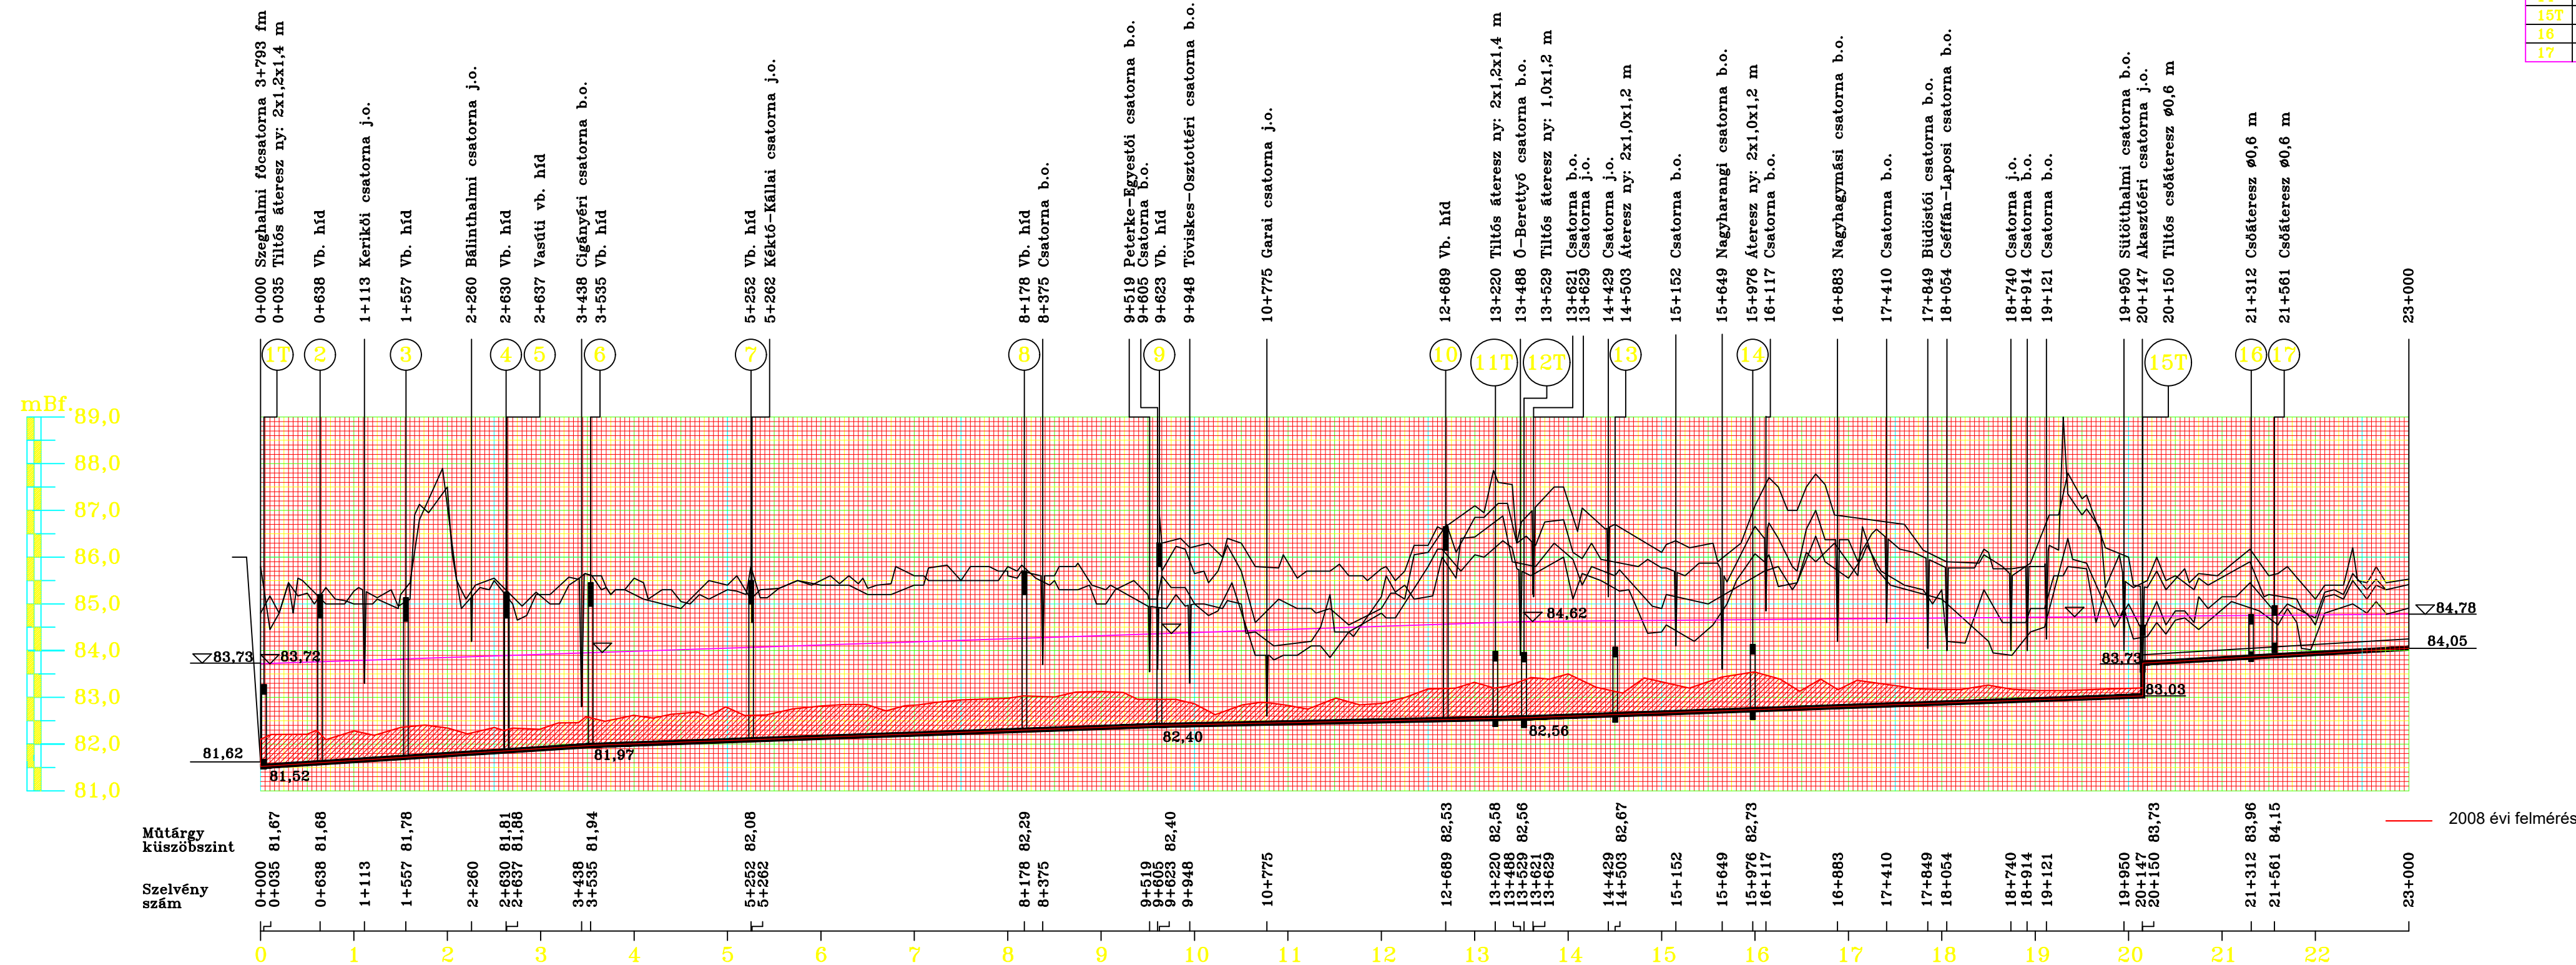

ERBO-PLAN MÉRNÖKI SZOLGÁLTATÓ Kft.
Iroda: H-5700 GYULA, Munkácsy Mihály utca 21.
tel./fax.: +36 /66/561-940; mobil: +36 30/9550-110 http://www.erbo-plan.hu

Ezen terv az ERBO-PLAN Kft. szellemi terméke. Az 1999. évi LXXVI. törvény értelmében szerzői jogvédelem alatt áll. Felhasználása csak a P.T.K. 409. § (3. bek.) alapján történhet.

MEGBÍZÓ: Körös-vidéki Környezetvédelmi és Vízügyi Igazgatóság
MÉRTERÁNY: M=1:100, 5 000 MEGRENDELŐ: KÖR-KÖVÍZIG H-5700 GYULA, Városháza utca 26.

MUNKA MEGNEVEZÉSE: A szeghalmi belvízrendszer vízrendezési főművek rekonstrukciója ajánlati műszaki dokumentáció

RAJZ MEGNEVEZÉSE: Szeghalmi övcsatorna hossz-szelvénye

GYULA, 2008. március hó ÜGYVEZETŐ: Erdész Béla

ERBO PLAN

MUNKASZÁM: 16-A/2008
RAJZSZÁM: A-08.
TERVEZŐ: Erdész Zoltán VZ-T/04-317-98
SZERKESZTŐ: Erdész Zoltán VZ-T/04-317-98
RAJZOLÓ: Xerox Wide Format Print System 510 Series
ELLENŐRIZTE: Erdész Béla VZ-T/04-023-96